




Schnitt A - A'  
Quelle 2

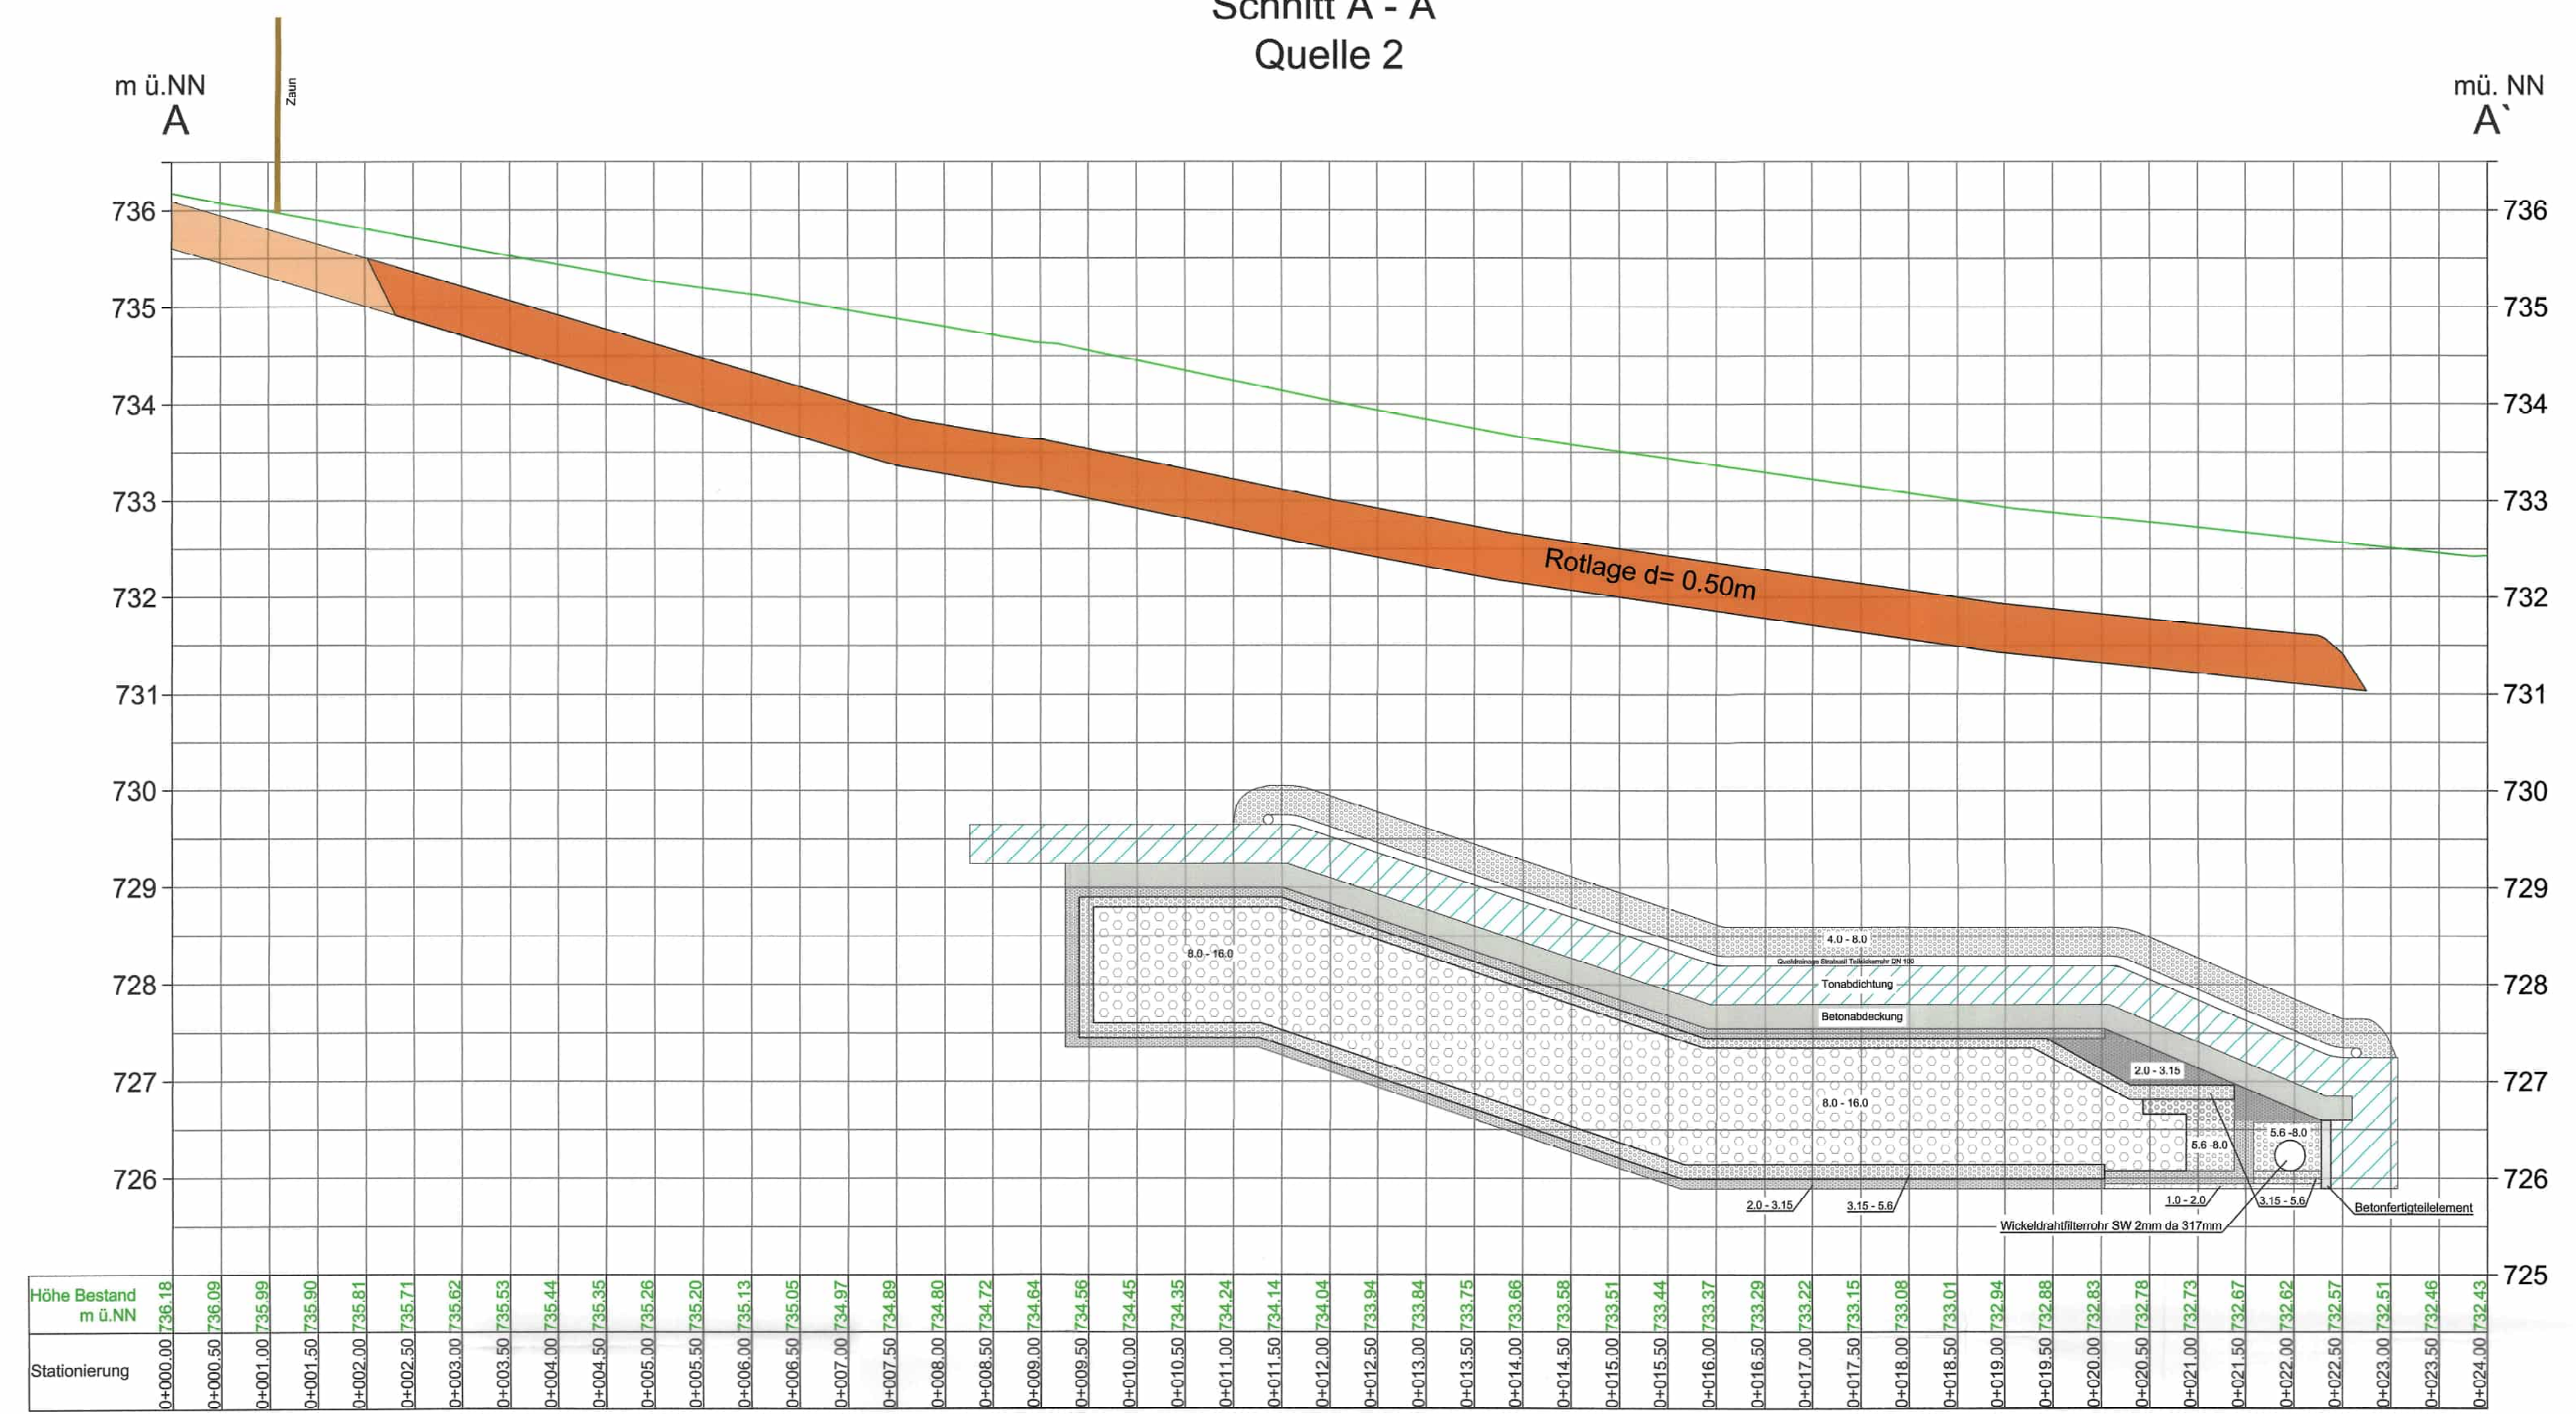


Schnitt B - B'  
Quelle 1

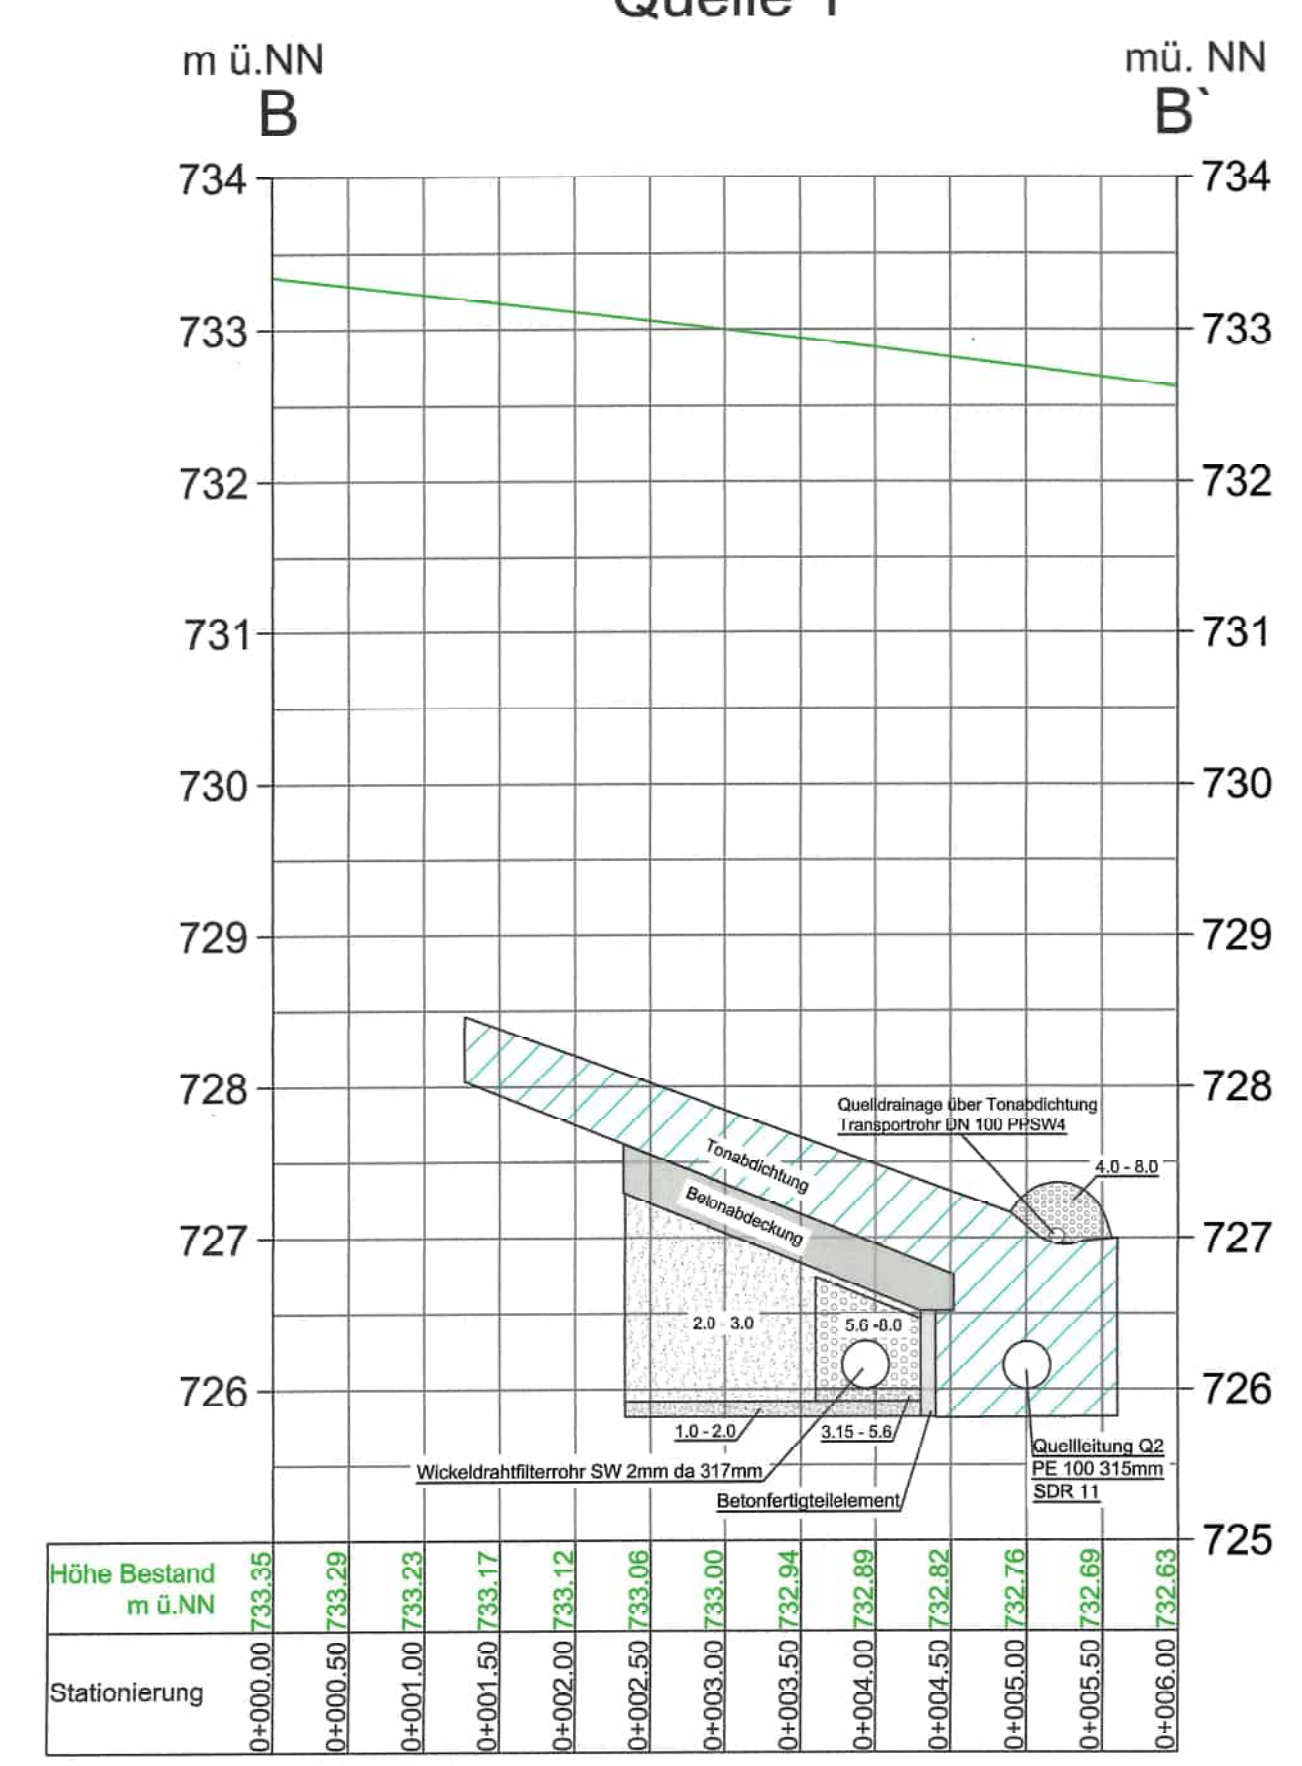

Lageplan Massstab 1:200

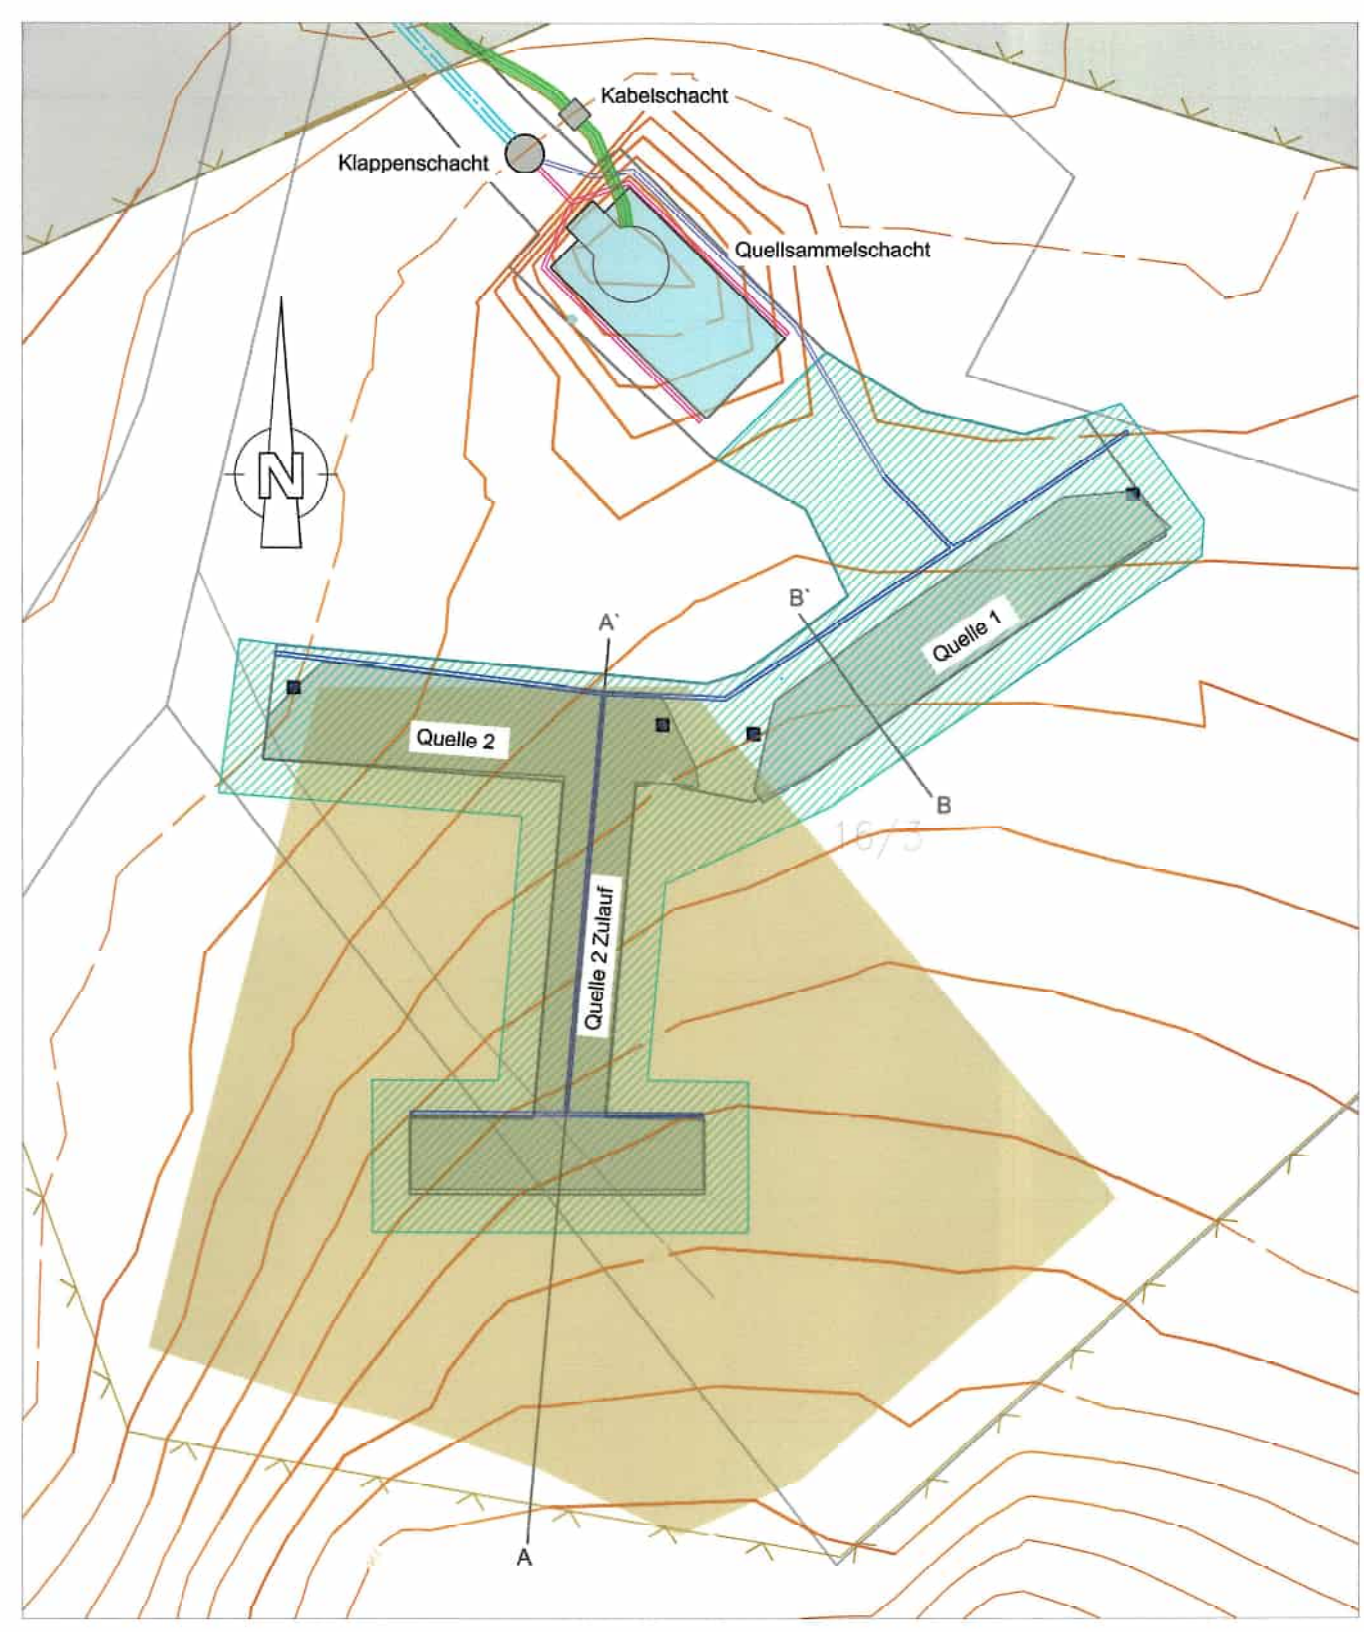

**Geprüft**  
Der amtliche Sachverständige  
Wasserwirtschaftsamt Kempten  
den 17.1.22  
*G. Völk*

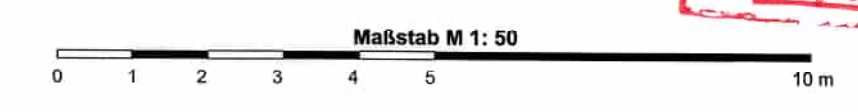

Schnitte Hungerbrunnen

Auftragnehmer:	Scharpf GmbH Josef-Striebel-Straße 59 87742 Dirlwang	
Auftraggeber:	Markt Ottobern Marktplatz 6 87724 Ottobern	
Benennung:	Sanierung Quelle Hungerbrunnen Schnitte A-A' und B-B' Quelle Hungerbrunnen	bauh: 09.11.2017 gepr: 16.11.2017 Maßstab: 1:50 Projekt Nr: 164150