



Geprüft
 Der amtliche Sachverständige
 Wasserwirtschaftsamt Kempten
 den 11. 04. 22
F. Wessler



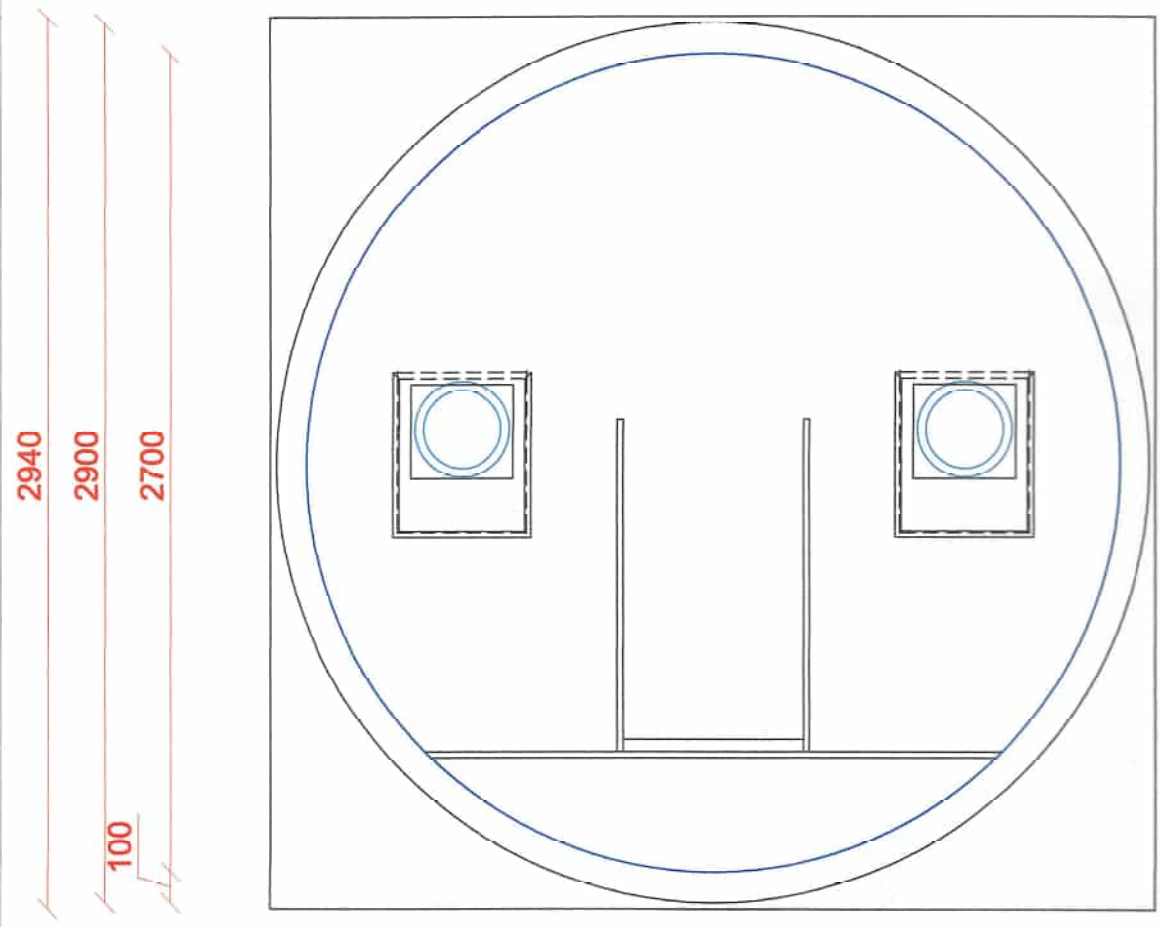

Schnitt E - E



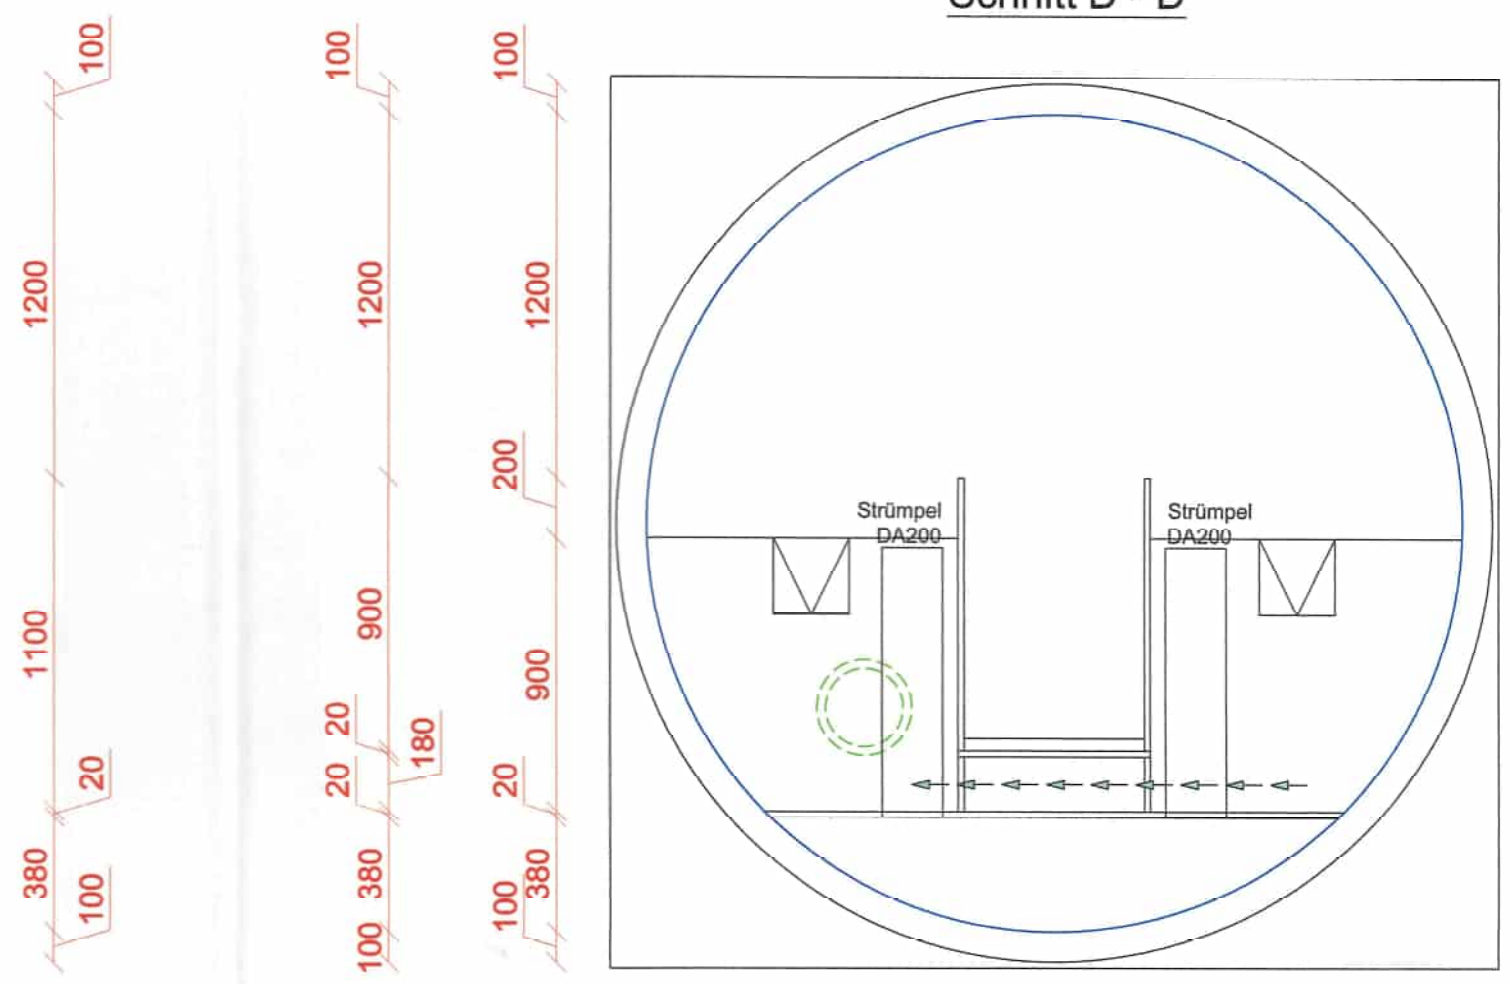Schnitt D - D



Quellsammelschacht Hungerbrunnen

Auftragnehmer:	Scharpf GmbH Josef-Striebel-Straße 59 87742 Dirlwang	
Auftraggeber:	Markt Ottobeuren Marktplatz 6 87724 Ottobeuren	
Benennung:	Sanierung Quelle Hungerbrunnen Quellsammelschacht Querschnitte	bearb. 09.11.2017 gepr. 15.11.2017 Maßstab: 1:25 Projekt Nr: 164150