


Lageplan „Beschreibung Baumaßnahme“ in „Ort“

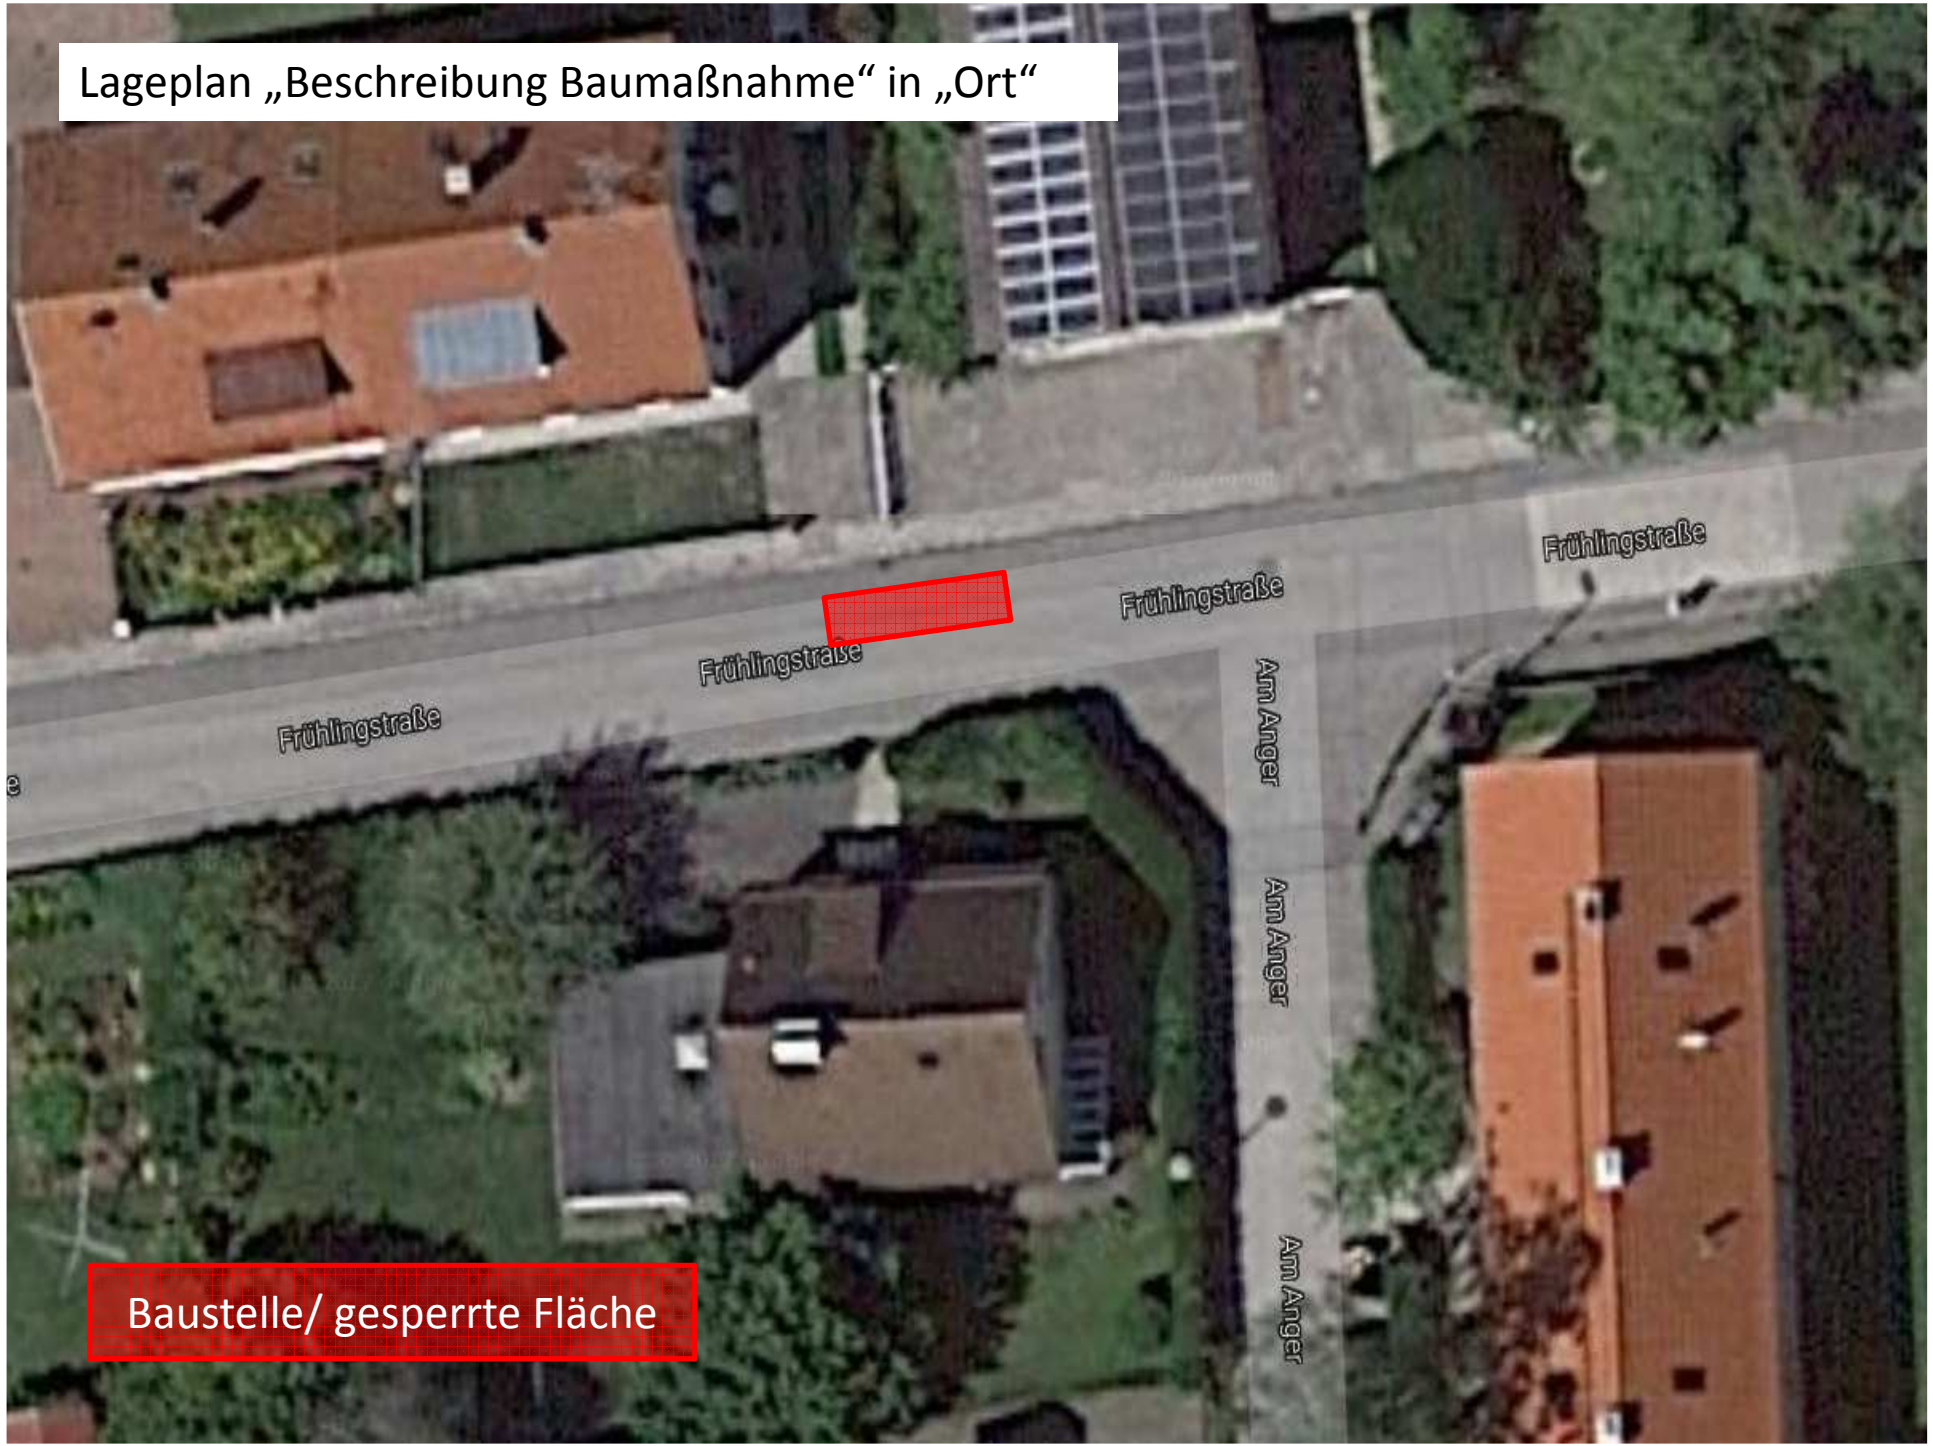

Baustelle/ gesperrte Fläche