


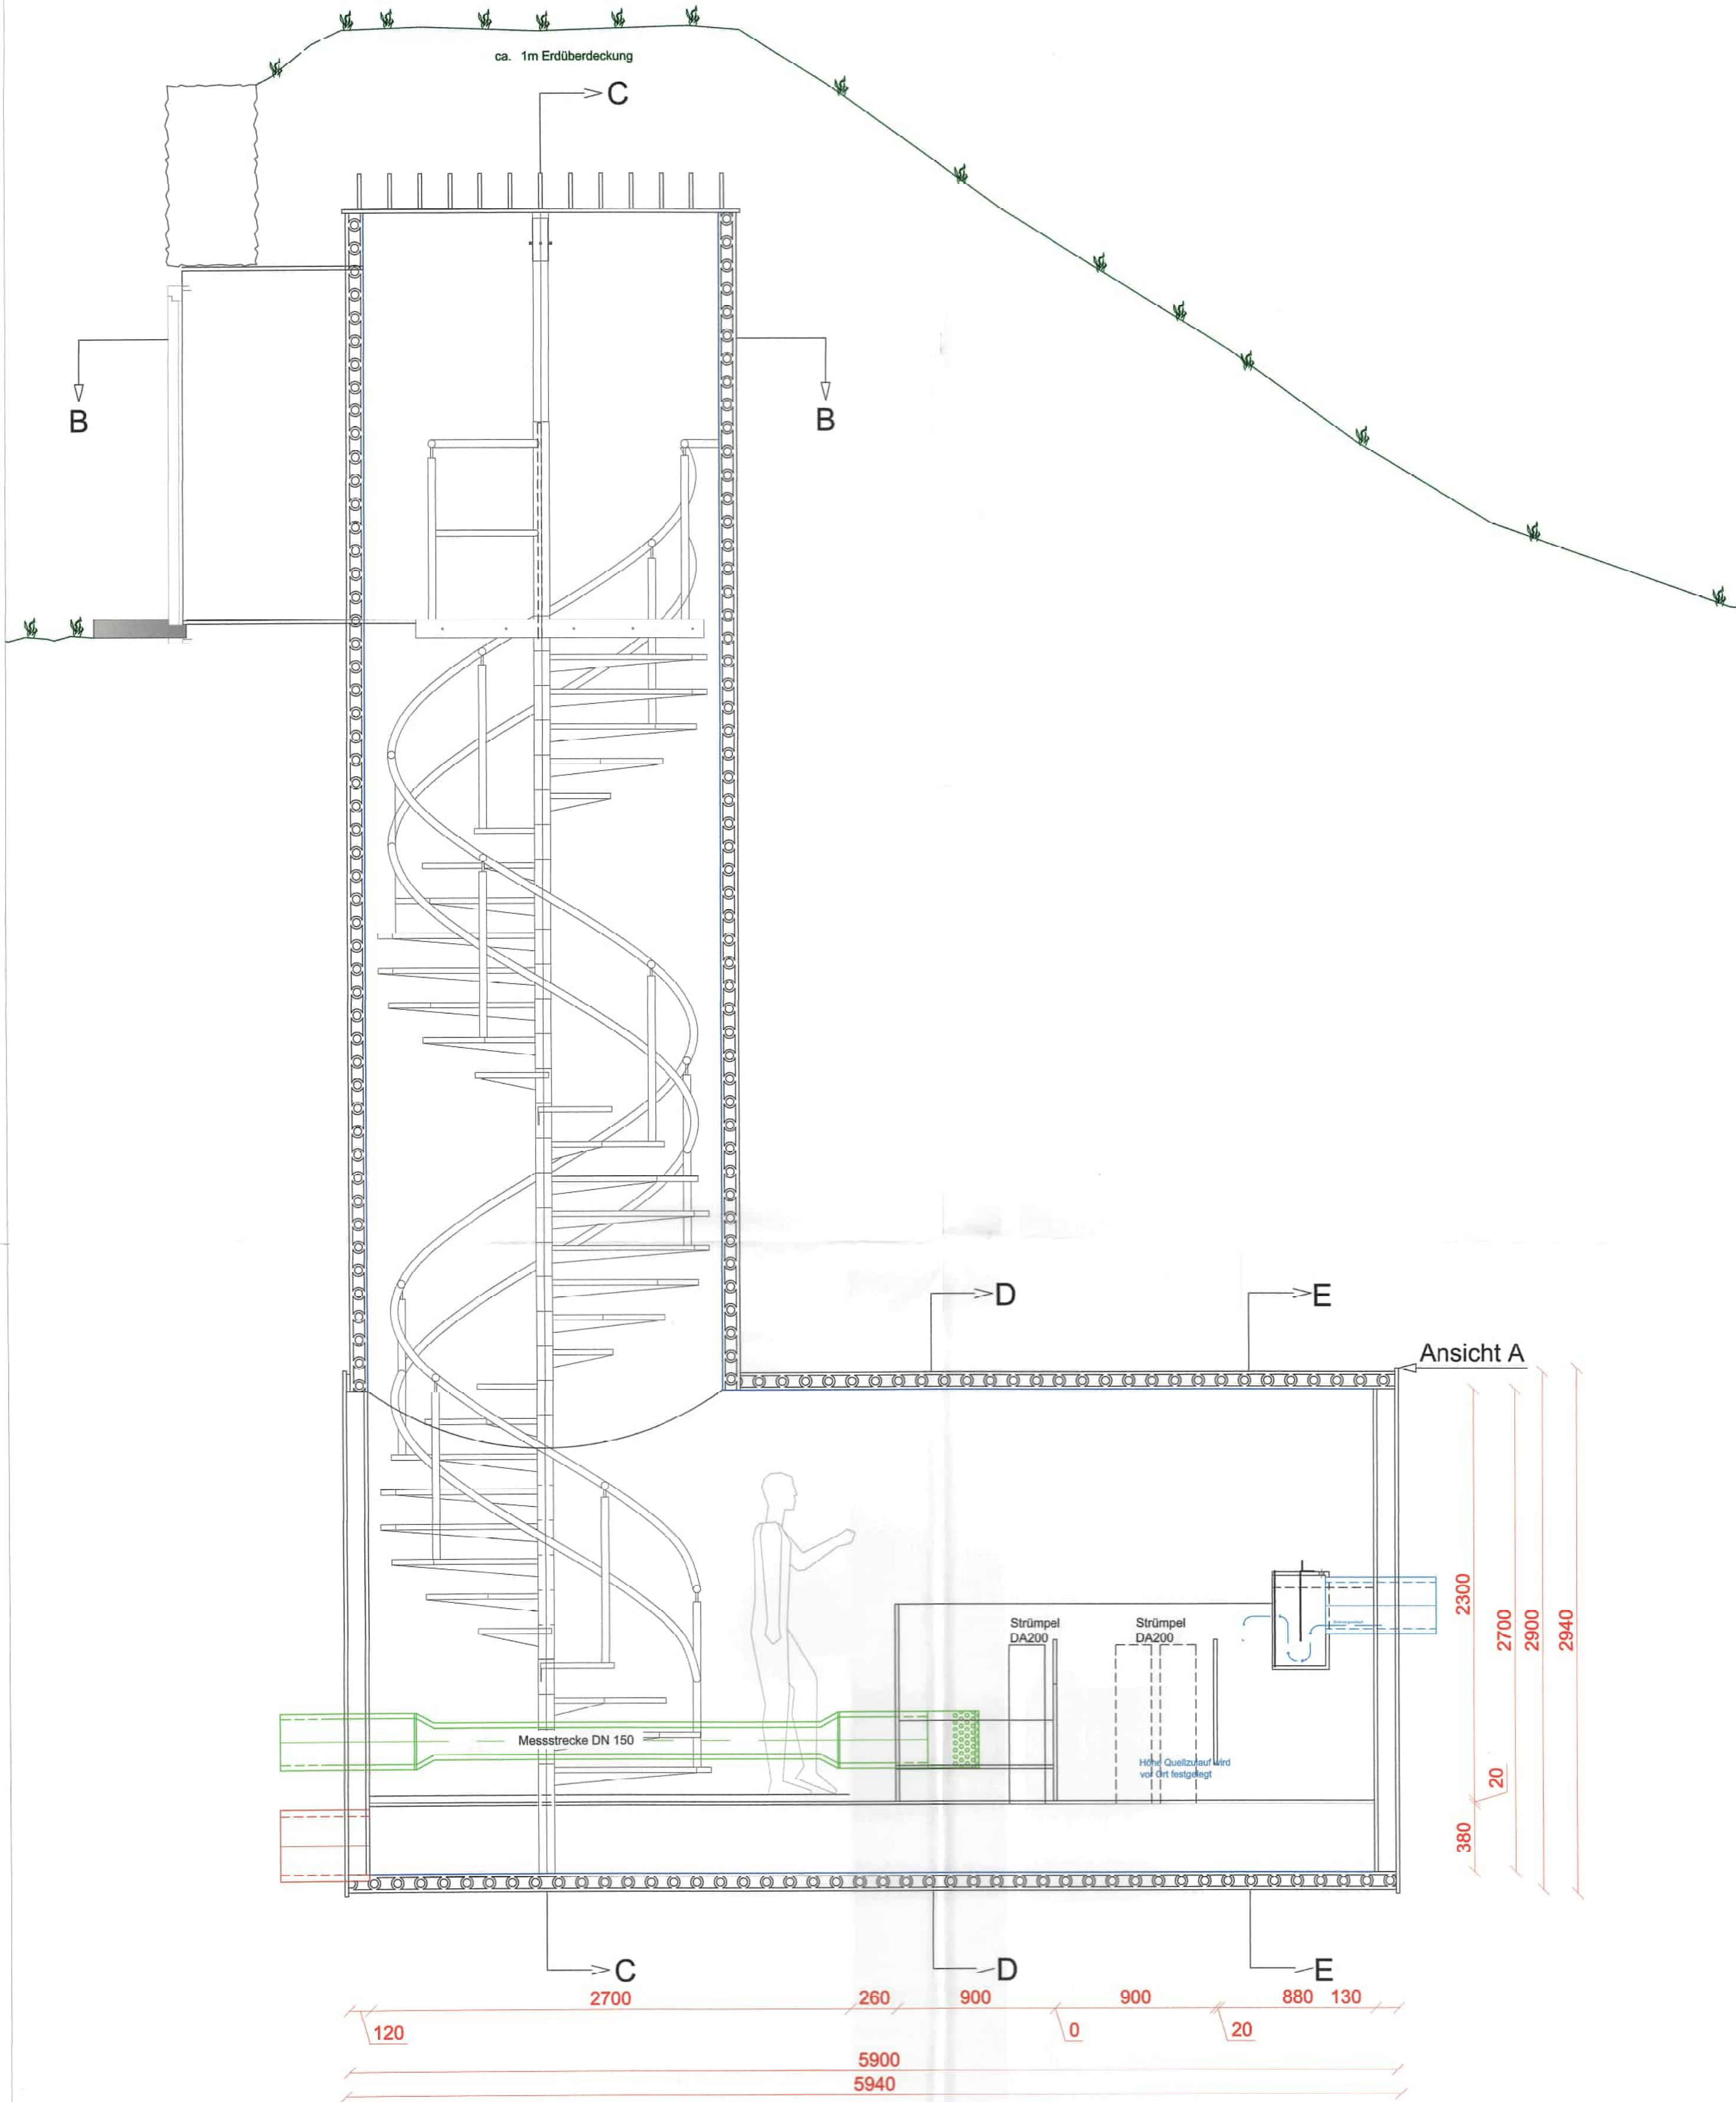

Schnitt A - A



Quellsammelschacht Hungerbrunnen

Auftragnehmer:	Scharpf GmbH Josef-Striebel-Straße 59 87742 Dirlewang	
Auftraggeber:	Markt Otto beuren Marktplatz 6 87724 Otto beuren	
Benennung:	Sanierung Quelle Hungerbrunnen  Quellsammelschacht Längsschnitt	bearb. 09.11.2017 gepr. 15.11.2017 Maßstab: 1:25 Projekt Nr. 164150